


# TREŇIANSKÉ BOHU SLAVICE

## DN 410 ÷ 26 m (30m)

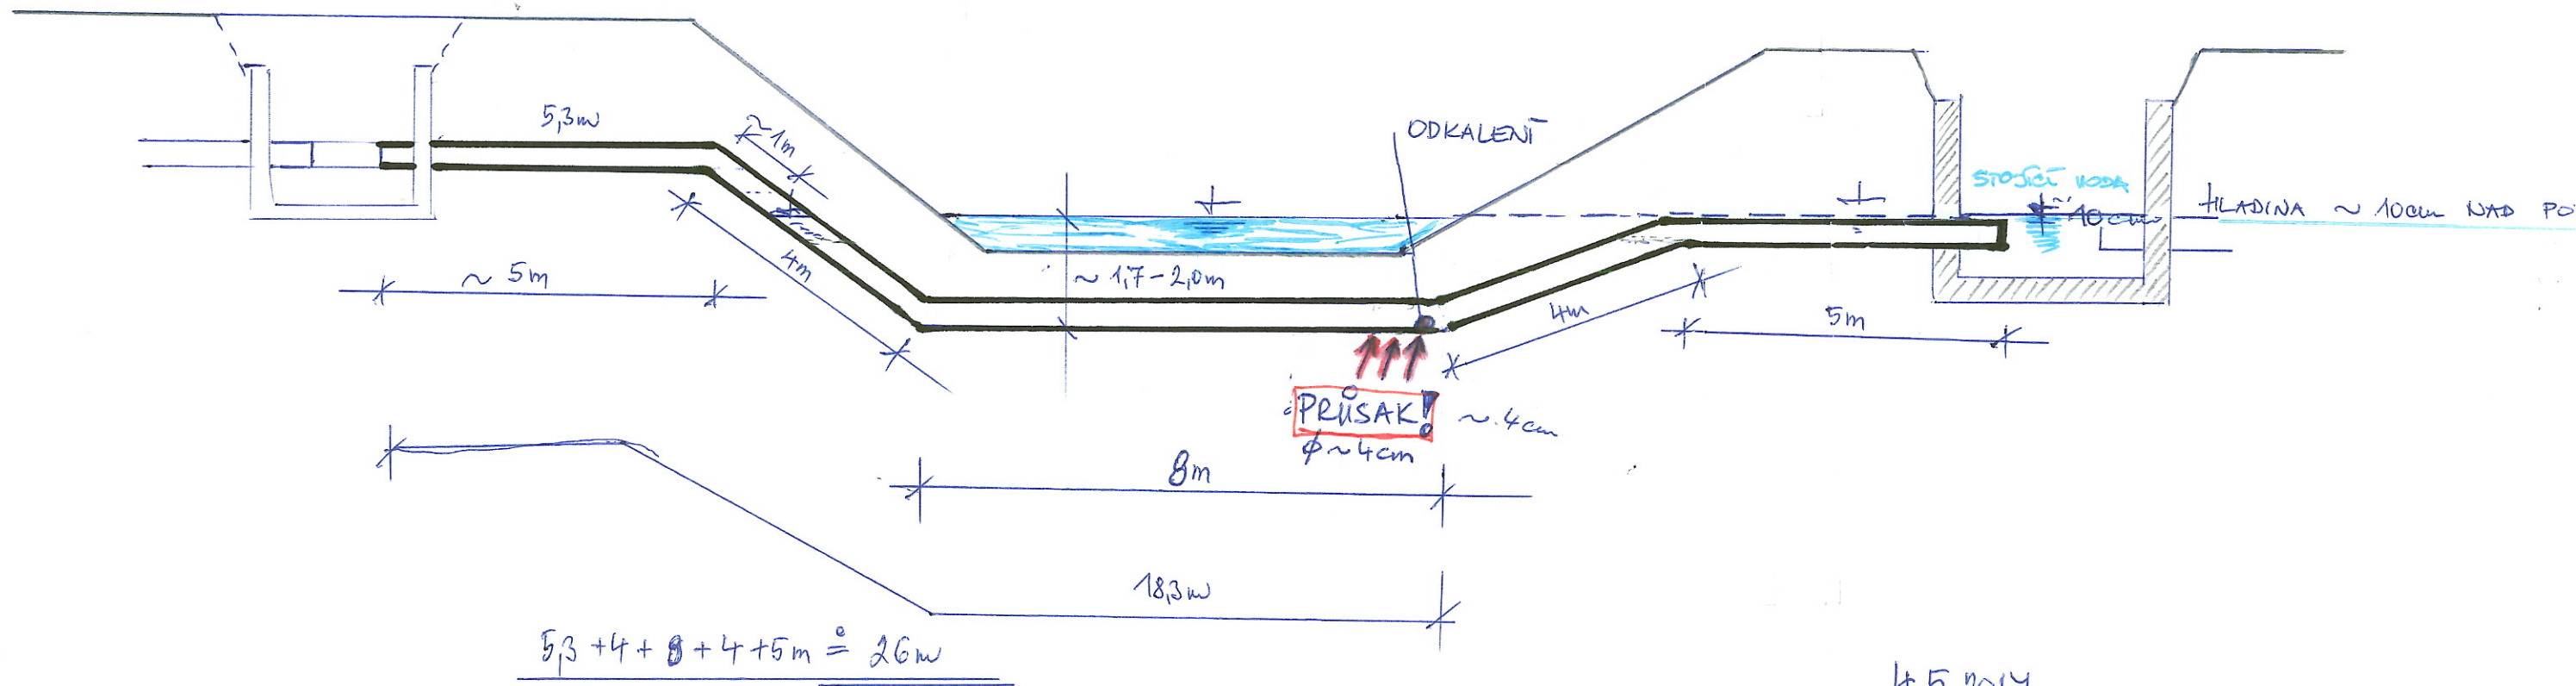

4.5.2017

MIROSLAV HAJEK

**WOMEN**  
 616 00 BRNO, Břežná 23