


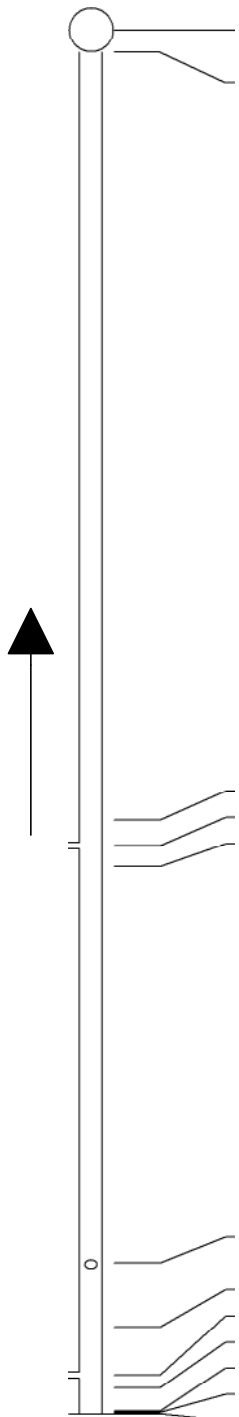

Zpráva o TV kontrole stoky č.: 1

Datum 11.06.2018

PSC	Místo	Od šachty	Po šachtu	Délka úseku
	Uničov	55302	55300	
Ulice	Plán č.:	Materiál	Profil / DN	Kanalizace
Bratří Čapků		beton	kruhový/300	Kanalizace jednotná
Zadavatel	Přítomen	Směr prohlídky	Úsek č.:	Rok výstavby
	Toth L.	proti	55302/55300	

Šachta č.: 55302	Stanič. (m)	Popis nálezu	Grafika M 1:61	Snímek č.: Foto Snímek	Video
	0.00	(HA) Začátek úseku, Š55302			1:00:31
	0.50	(PA) Začátek trouby			1:00:43
	6.42	(HF-U) Překážka odtoku, pevná usazenina, dole			1:01:38
	6.63	(S--R) Výsek zprava			1:02:01
	6.80	(HF-U) Překážka odtoku, pevná usazenina, dole			1:02:29
	10.02	(S--O) Výsek zhora			1:03:02
	10.54	(HF-U) Překážka odtoku, pevná usazenina, dole			1:03:20
	10.94	(S--R) Výsek zprava			1:03:59
	11.04	(II) (Uživatelský text), kalník			1:04:33
	11.23	(IG) Kontrola bude dokončena z druhé strany			1:05:39
	11.24	(HE-U) Překážka odtoku, výčnělek, dole , Poloha 7			1:04:59
11.25	(TVS) Kamera nemůže dále (Stop)			1:05:32	

 Zkontrolovaná délka
11.25